


ЭТАП 1 ← ЭТАП 2

ПРОЕКТНА СГРАДА В УПИ VII за граф. и КОО

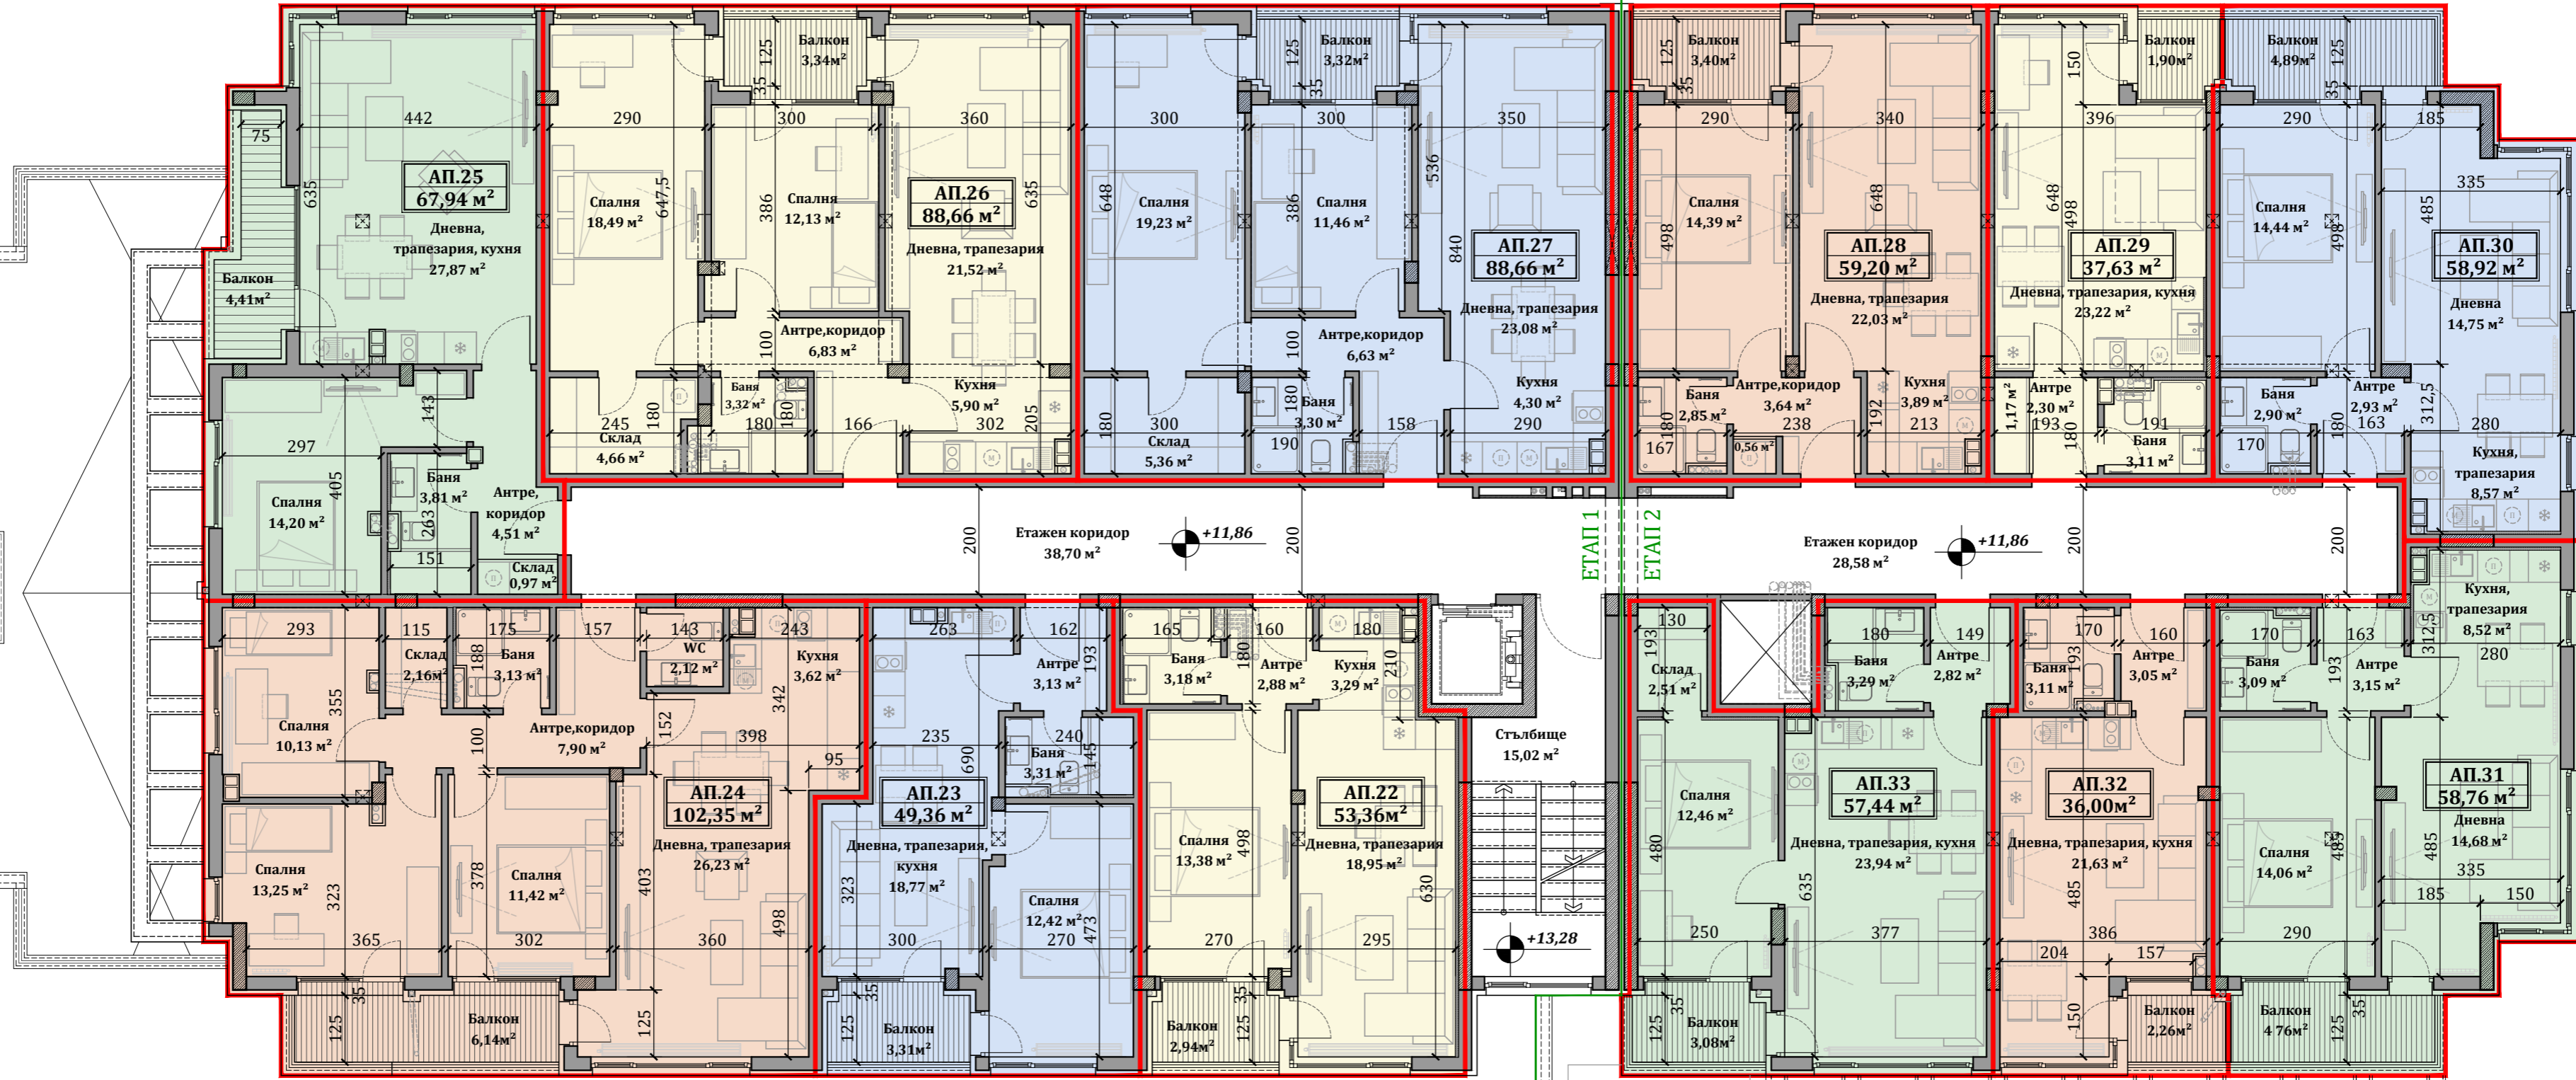

ЗП ЕТАП 1 = 519,78 м²
 ЗП ЕТАП 2 = 347,50 м²
 ЗП общо = 862,31 м²

ПЛАН ЕТАЖ 4

ЭТАП 1 ← ЭТАП 2

М 1:100