


ЭТАП 1 ← ЭТАП 2

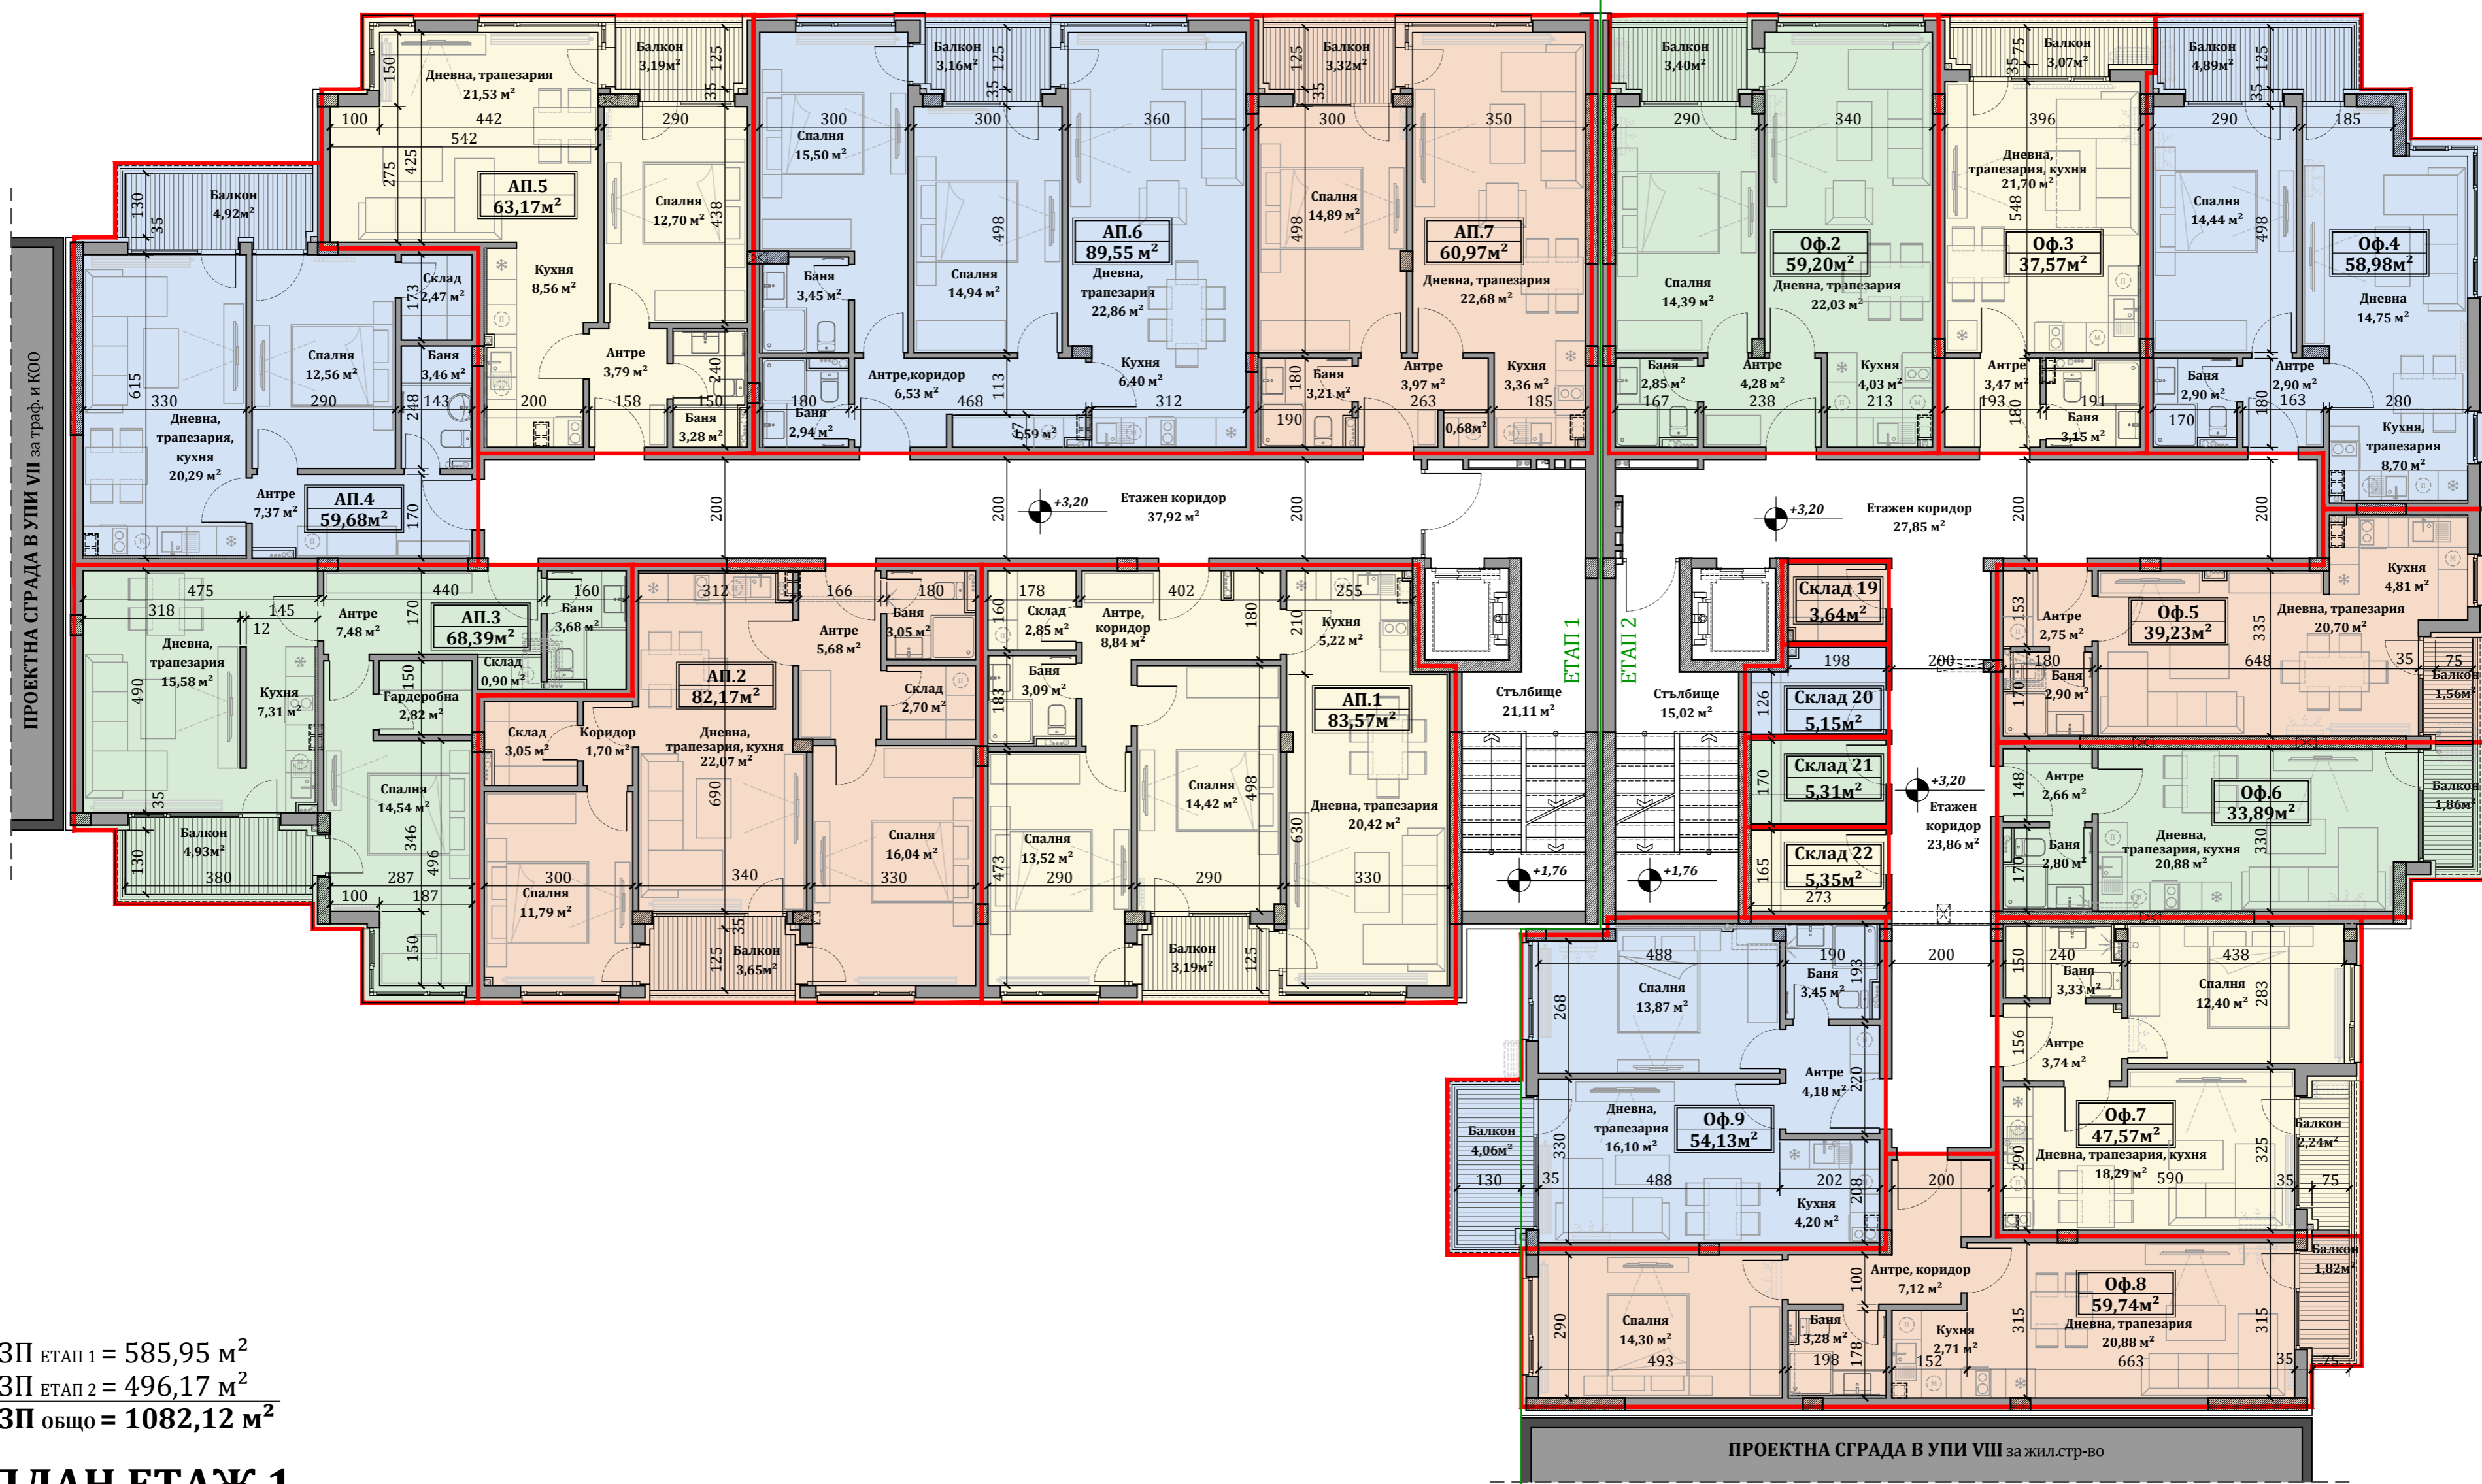

ЗП ЕТАП 1 = 585,95 м²
 ЗП ЕТАП 2 = 496,17 м²
 ЗП ОБЩО = 1082,12 м²

ПЛАН ЕТАЖ 1

ЭТАП 1 ← ЭТАП 2

М 1:100